


1st FLOOR with POSSIBLE FURNITURE

PROJECT CONFIRMATION

Client:

Signature:

Date:

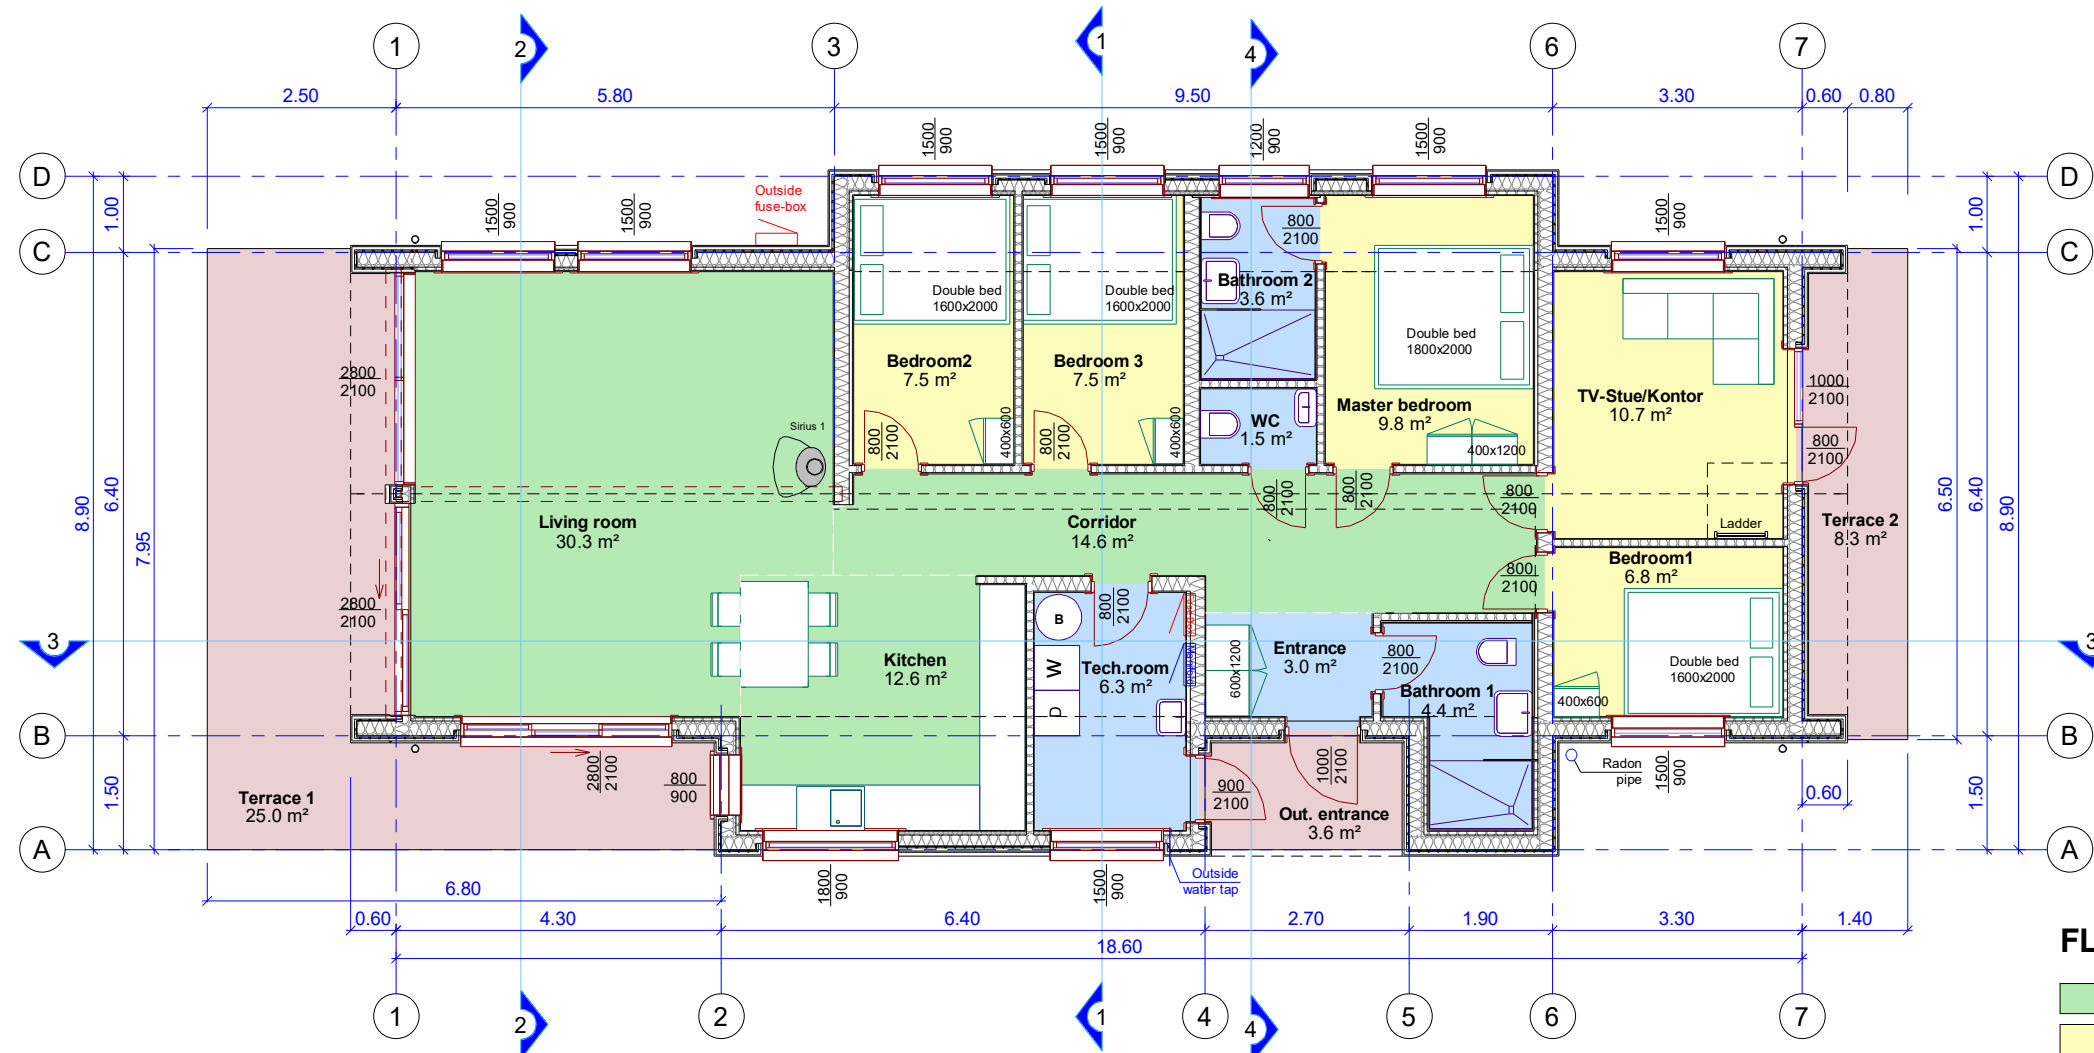

Terrace 1 25.0 m²
Terrace 2 8.3 m²

FLOOR EXPLICATION:

- OAK floor
- PINE floor
- TERRACE boards
- TILE floor

NB Denne tegning kan inneholde symboler og detaljer som ikke overensstemmer med kontrakten og beskrivelsen. I disse tilfellene skal disse tolkes i følgende prioritert rekkefølge: Kontrakt, Beskrivelser, Tegninger.

© Alle rettigheter tilhører utførende for prosjekteringen, kopiering eller bruk av disse tegningene er forbudt uten skriftlig samtykke!

		MWC HOUSE UAB		CONTRACTOR		MWC HYTTER AS		
		Gamybos g.6		CUSTOMER		-		
		LT-76128 Siauliai, Lietuva		KOMMUNE		-		
		Tel.+370 41 502425		BUILDING SITE ADDRESS		Gnr., Bnr._		
CERTIFICATE NO.	POSITION	NAME, SURNAME	SIGNATURE	DATE	1st FLOOR with POSSIBLE FURNITURE		PAPER SIZE	SCALE
	ARCHITECT	I. Šimkienė		2024.04.29			A-3	1 : 100
					PROJECT NUMBER	PART	DRAWING NO.	EDITION
					SVARTISEN 127A-1- Hems	ARCHITECTURAL	3.	2



1st FLOOR CEILING

PROJECT CONFIRMATION

Client:


Signature:

Date:

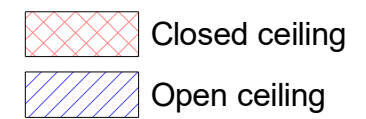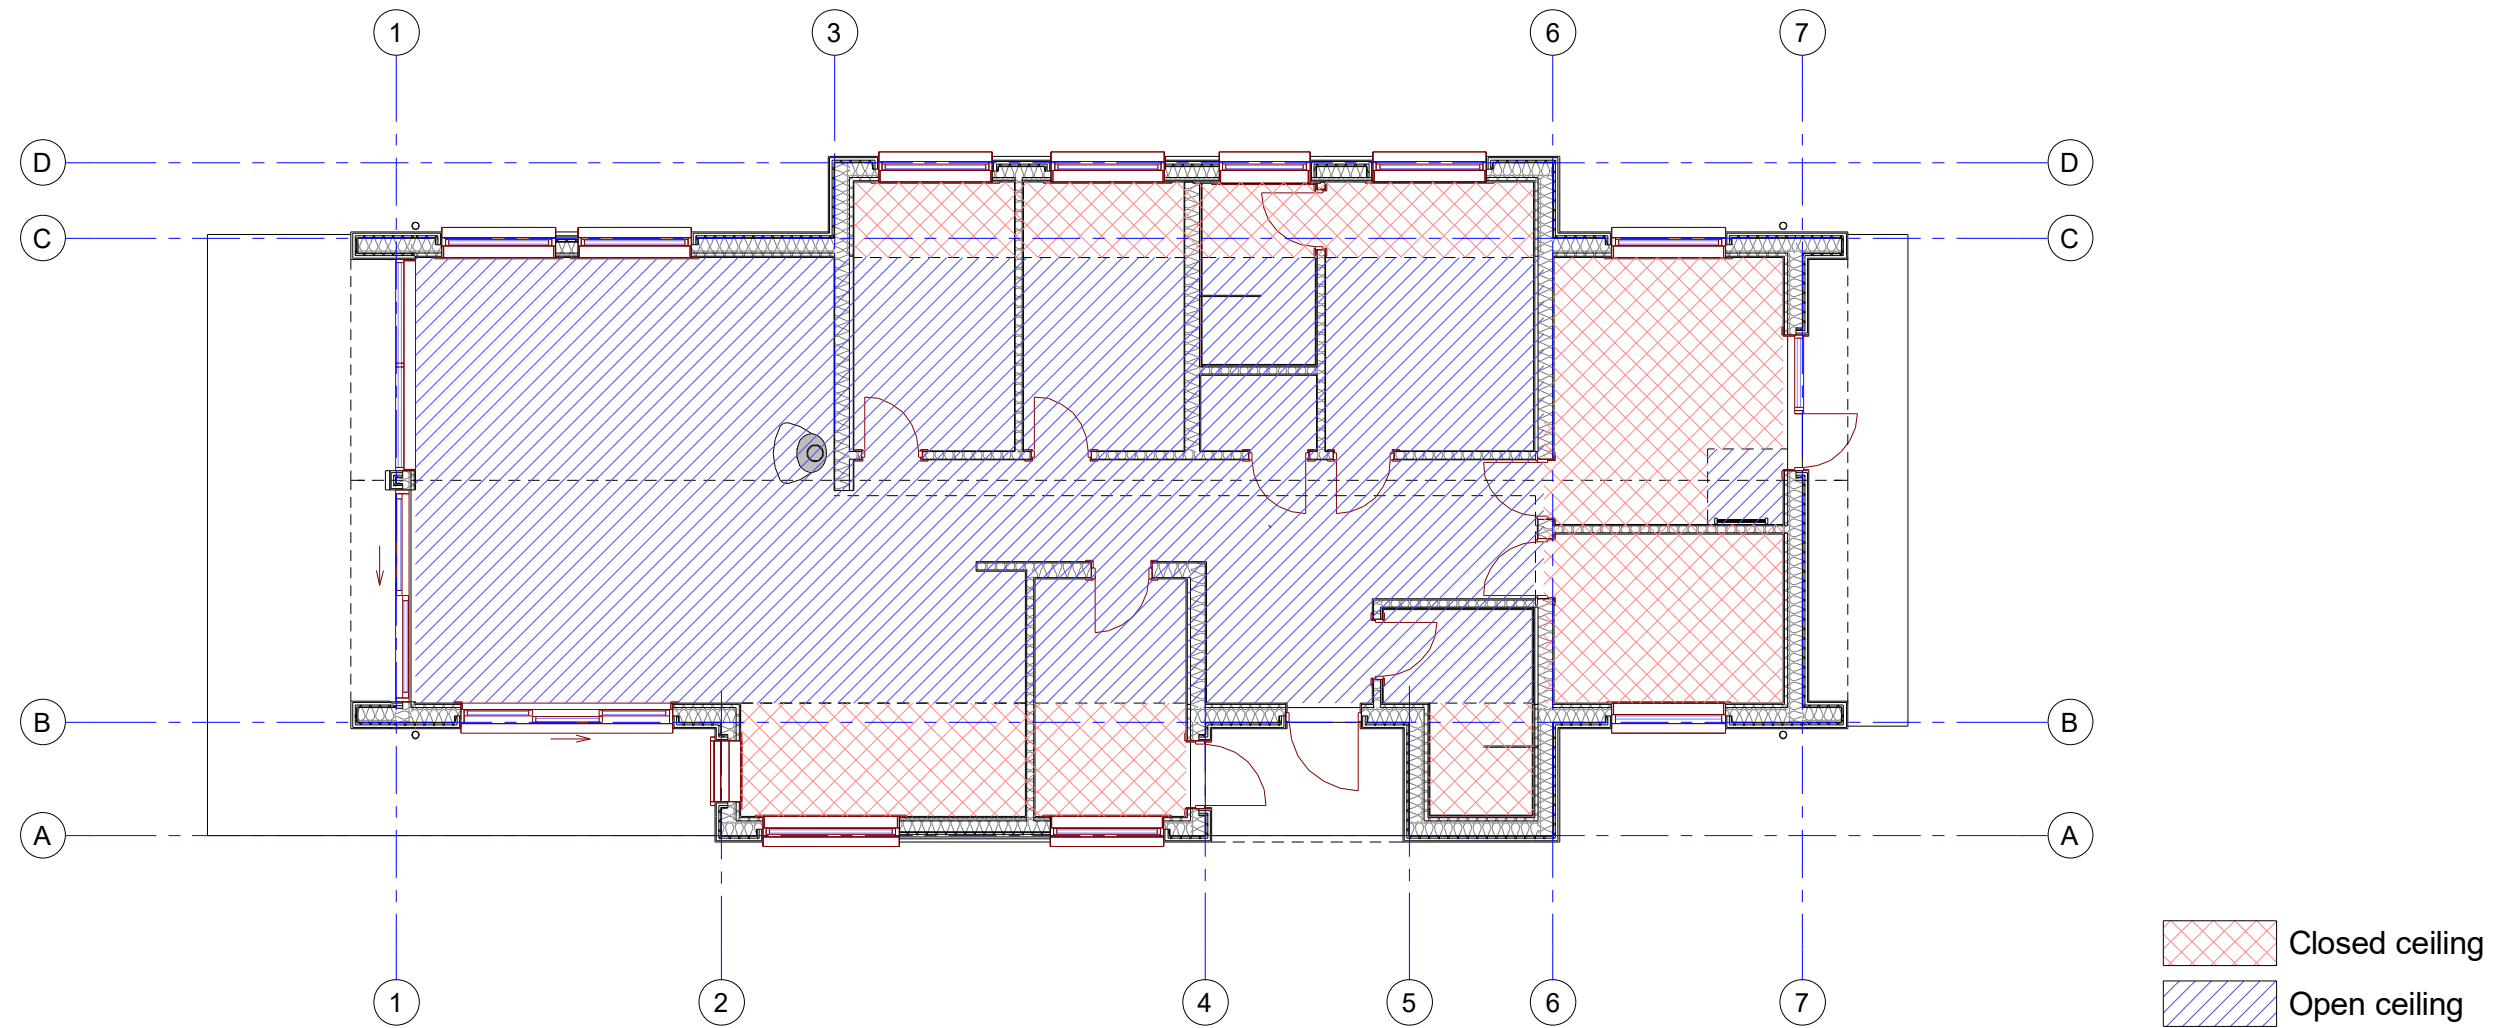

NB Denne tegning kan inneholde symboler og detaljer som ikke overensstemmer med kontrakten og beskrivelsen. I disse tilfellene skal disse tolkes i følgende prioritert rekkefølge: Kontrakt, Beskrivelser, Tegninger.

© Alle rettigheter tilhører utførende for prosjekteringen, kopiering eller bruk av disse tegningene er forbudt uten skriftlig samtykke!

		MWC HOUSE UAB Gamybos g.6 LT-76128 Siauliai, Lietuva Tel.+370 41 502425			CONTRACTOR		MWC HYTTER AS	
		CUSTOMER		Kommune		Gnr., Bnr.		
CERTIFICATE NO.	POSITION	NAME, SURNAME	SIGNATURE	DATE	BUILDING SITE ADDRESS		PAPER SIZE	SCALE
	ARCHITECT	I. Šimkienė		2024.04.29	1st FLOOR CEILING		A-3	1 : 100
					PROJECT NUMBER	PART	DRAWING NO.	EDITION
					SVARTISEN 127A-1- Hems	ARCHITECTURAL	5.	2


1st FLOOR with DIMENSIONS

PROJECT CONFIRMATION

Client:

Signature:

Date:

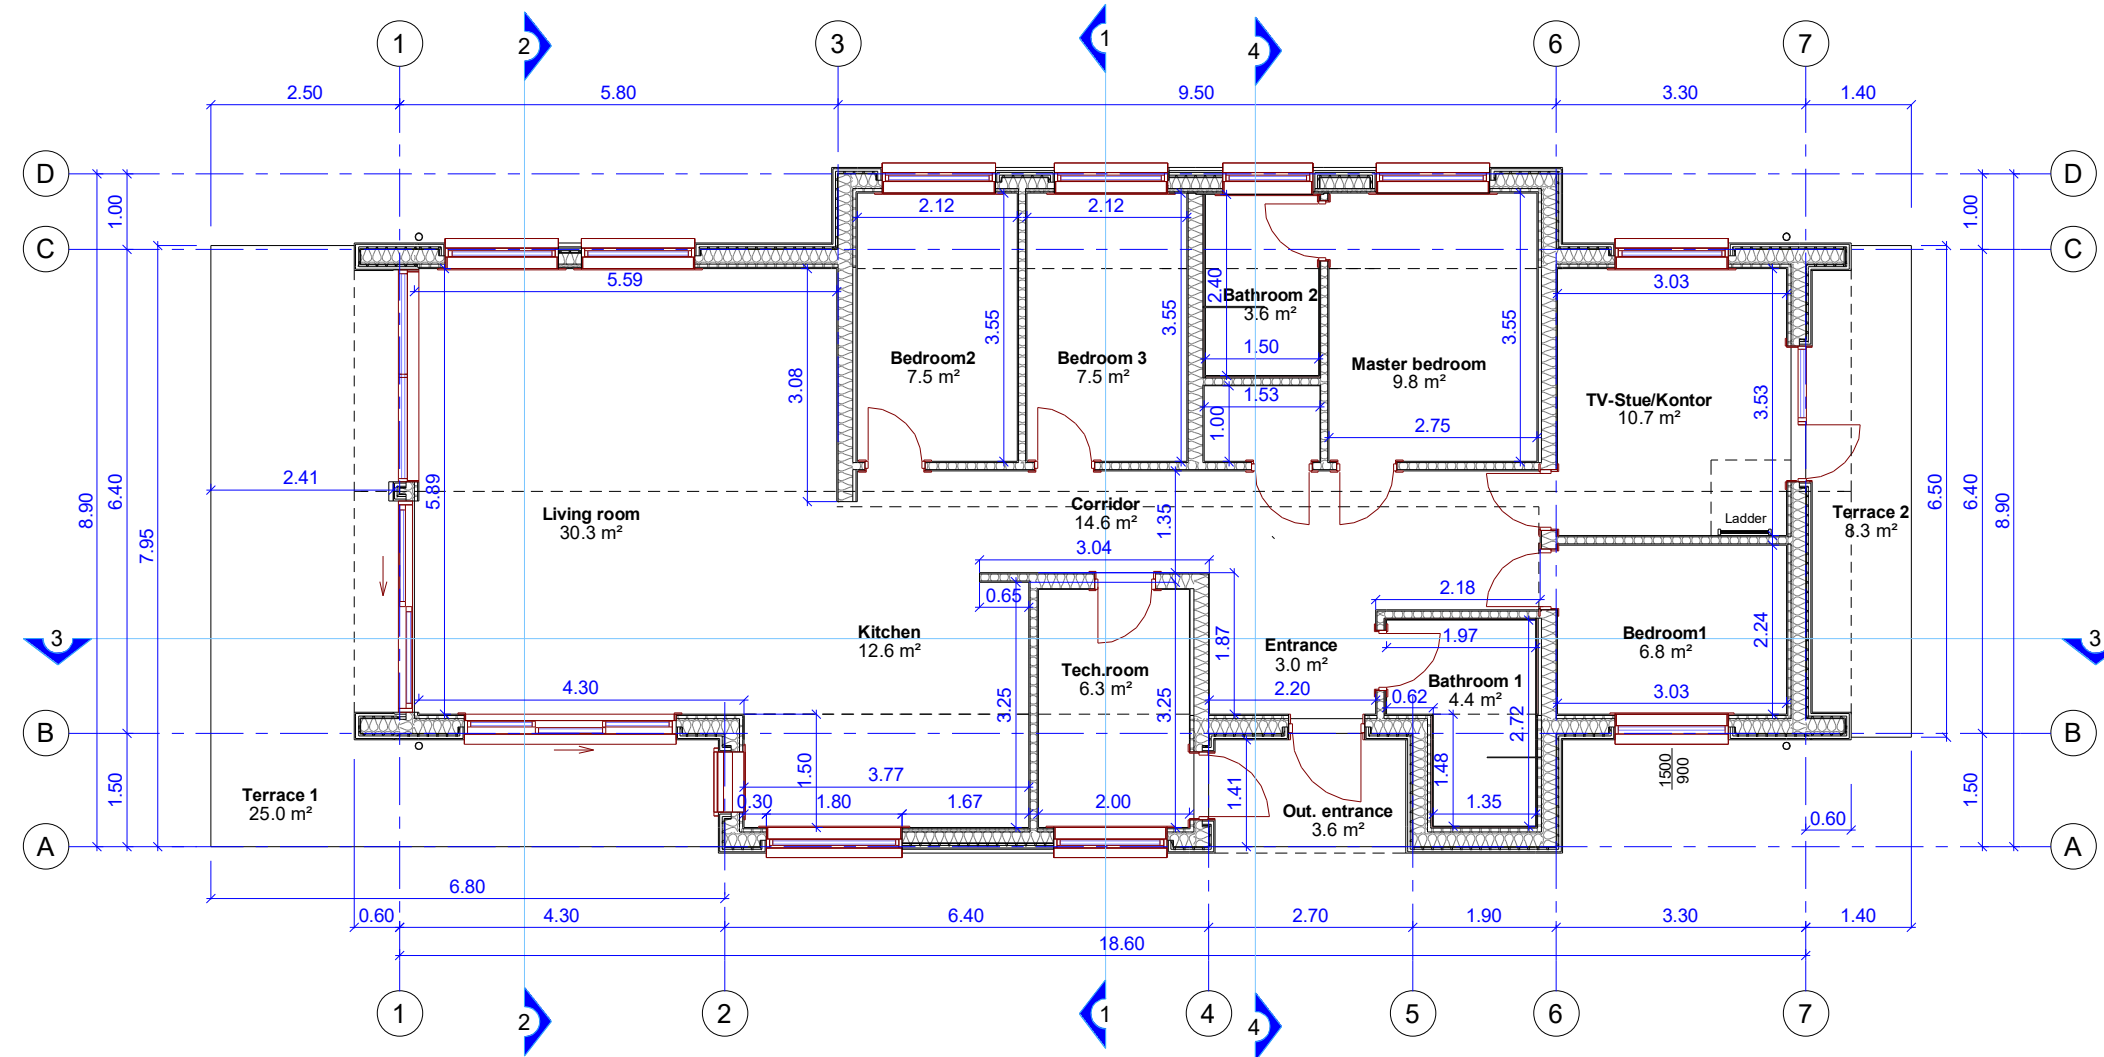

NB Denne tegning kan inneholde symboler og detaljer som ikke overensstemmer med kontrakten og beskrivelsen. I disse tilfellene skal disse tolkes i følgende prioritert rekkefølge: Kontrakt, Beskrivelser, Tegninger.

© Alle rettigheter tilhører utførende for prosjekteringen, kopiering eller bruk av disse tegningene er forbudt uten skriftlig samtykke!

		MWC HOUSE UAB Gamybos g.6 LT-76128 Siauliai, Lietuva Tel.+370 41 502425			CONTRACTOR MWC HYTTER AS				
					CUSTOMER -				
					KOMMUNE -				
CERTIFICATE NO.	POSITION	NAME, SURNAME	SIGNATURE	DATE	BUILDING SITE ADDRESS Gnr., Bnr.				
	ARCHITECT	I. Šimkienė		2024.04.29	1st FLOOR with DIMENSIONS				
					PAPER SIZE	SCALE			
					A-3	1 : 100			
					PROJECT NUMBER	PART		DRAWING NO.	EDITION
					SVARTISEN 127A-1- Hems	ARCHITECTURAL		6.	2

SECTION 1-1, 2-2, 3-3


PROJECT CONFIRMATION

Client:

Signature:

Date:

Section 1-1

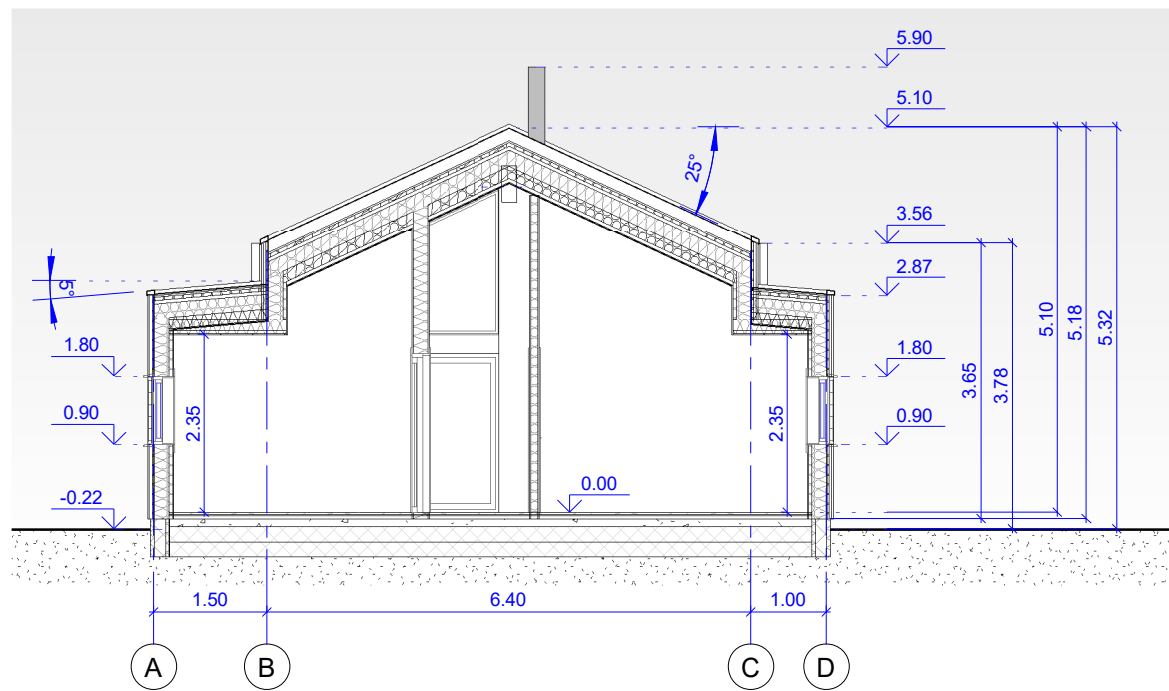

Gesimshøyde:
 fra terreng 3.78 m
 fra topp grunnmur 3.65 m

Mønehøyde:
 fra terreng 5.32 m
 fra topp grunnmur 5.18 m
 fra ferdig gulv 5.10 m


Inside walls construction:

- Vertical cladding 14 mm
- Dust barrier
- Studs 95/145/195 mm
- Mineral wool 95-145/195 mm
- Dust barrier
- Vertical cladding 14 mm


Notes:

1. Bathroom walls have an extra layer of VEDI board 20 mm


Section 2-2

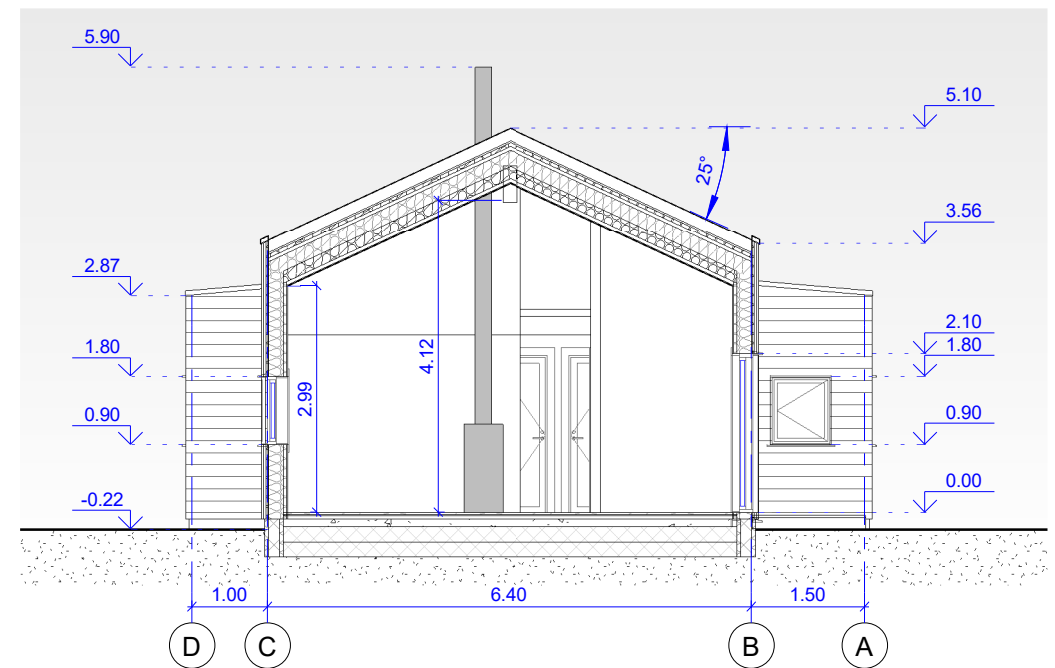

Section 3-3

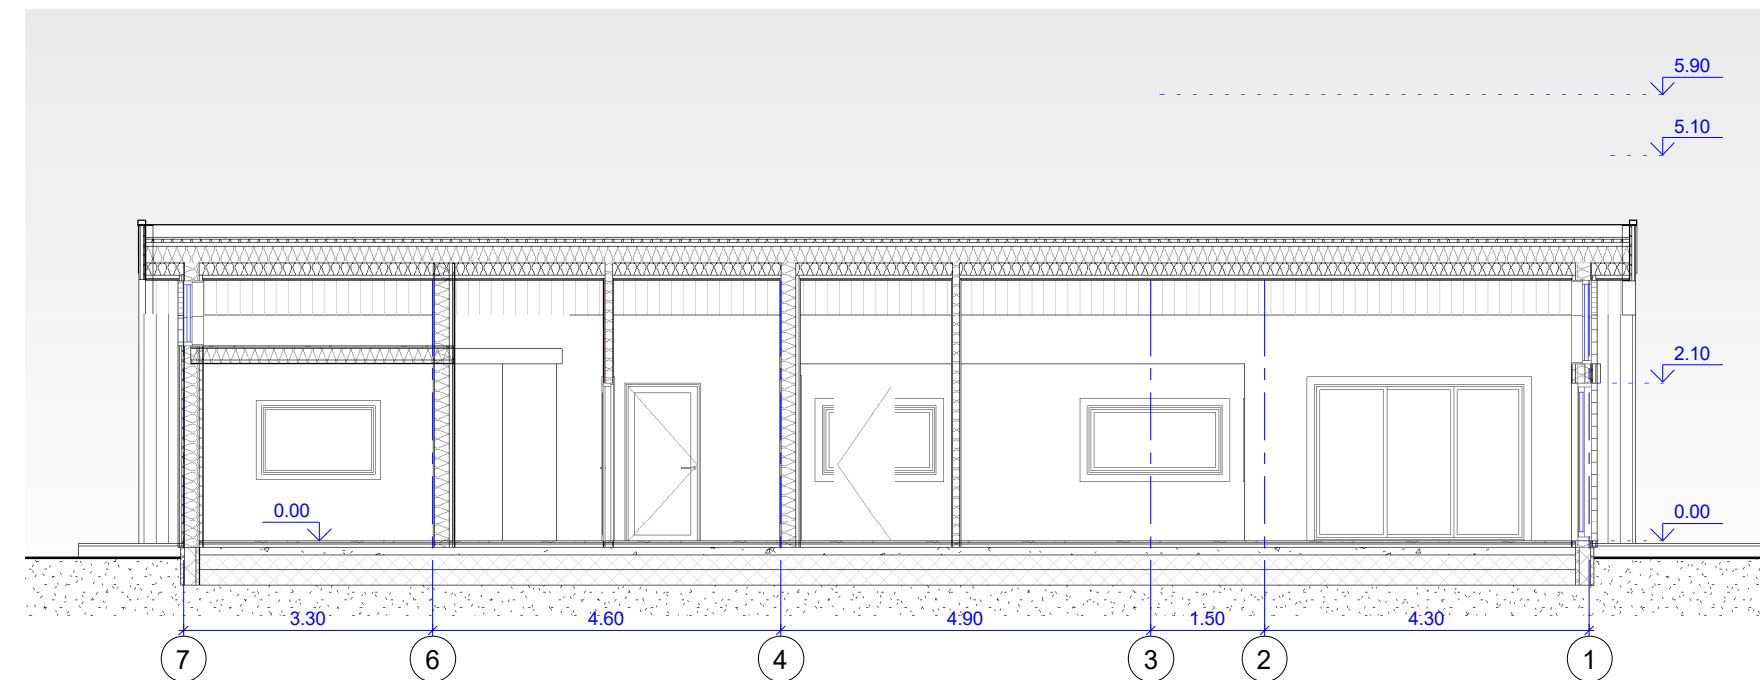

Section 4-4

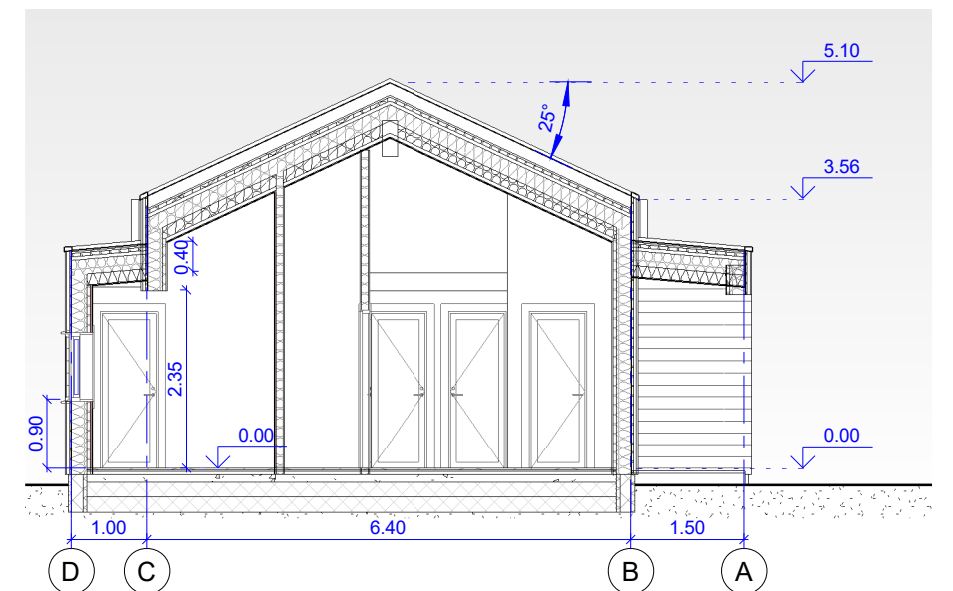

NB Denne tegning kan inneholde symboler og detaljer som ikke overensstemmer med kontrakten og beskrivelsen. I disse tilfellene skal disse tolkes i følgende prioritert rekkefølge: Kontrakt, Beskrivelser, Tegninger.

© Alle rettigheter tilhører utførende for prosjekteringen, kopiering eller bruk av disse tegningene er forbudt uten skriftlig samtykke!

		MWC HOUSE UAB		CONTRACTOR		MWC HYTTER AS	
		Gamybos g.6		CUSTOMER		-	
		LT-76128 Siauliai, Lietuva		KOMMUNE		-	
		Tel.+370 41 502425		BUILDING SITE ADDRESS		Gnr., Bnr. _	
CERTIFICATE NO.	POSITION	NAME, SURNAME	SIGNATURE	DATE	SECTION 1-1, 2-2, 3-3		
	ARCHITECT	I. Šimkienė		2024.04.29	PAPER SIZE	SCALE	
					A-3	1 : 100	
					PROJECT NUMBER	PART	DRAWING NO.
					SVARTISEN 127A-1- Hems	ARCHITECTURAL	7.
							EDITION
							2

BRA, Oppvarmet-BRA, T-BRA, BTA, BYA






1-st Floor:

PROJECT CONFIRMATION

Client:

Signature:

Date:

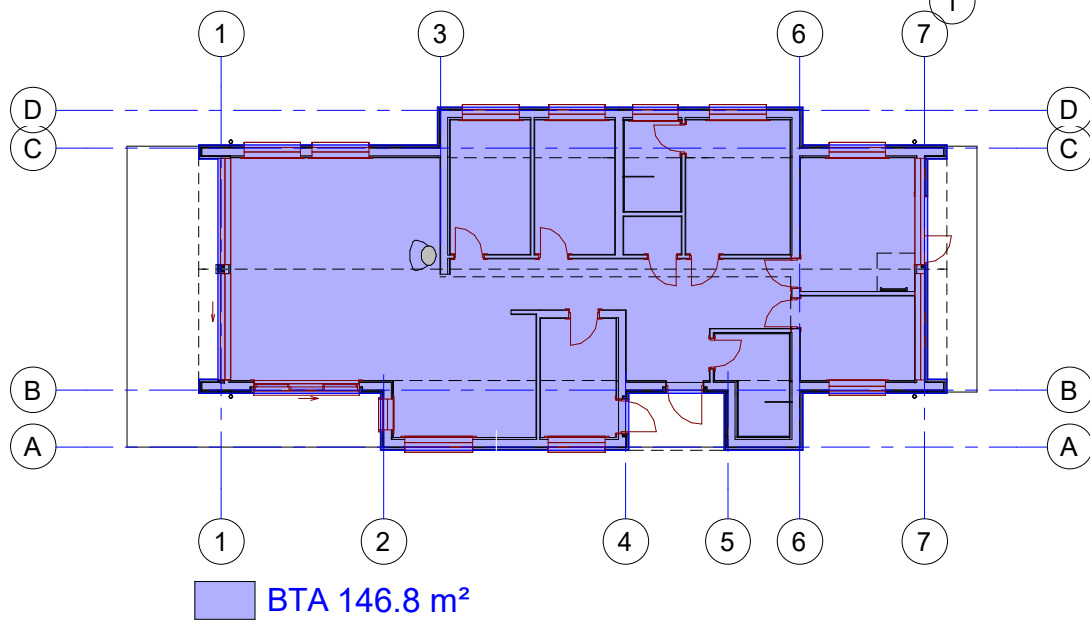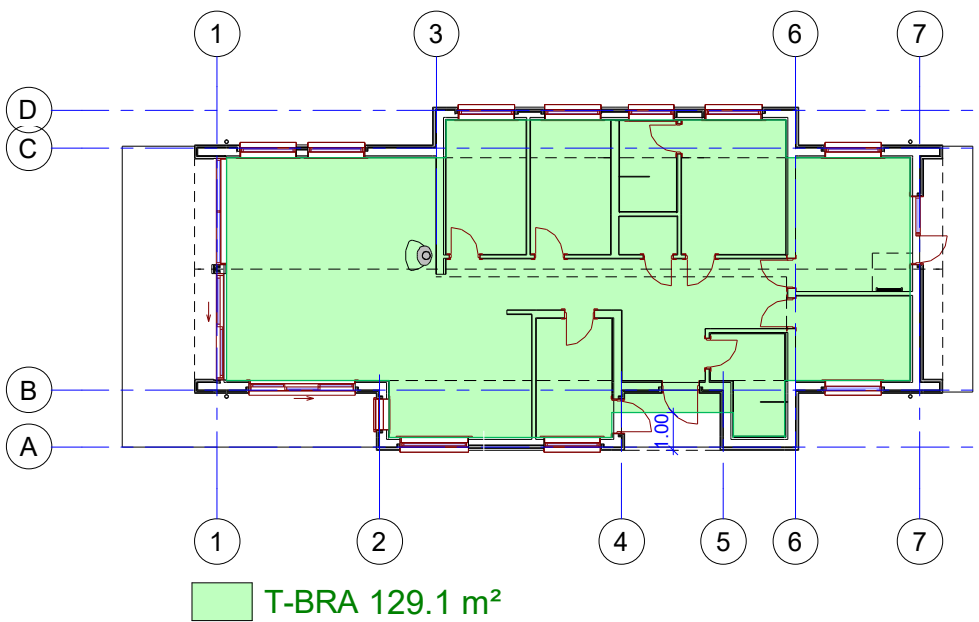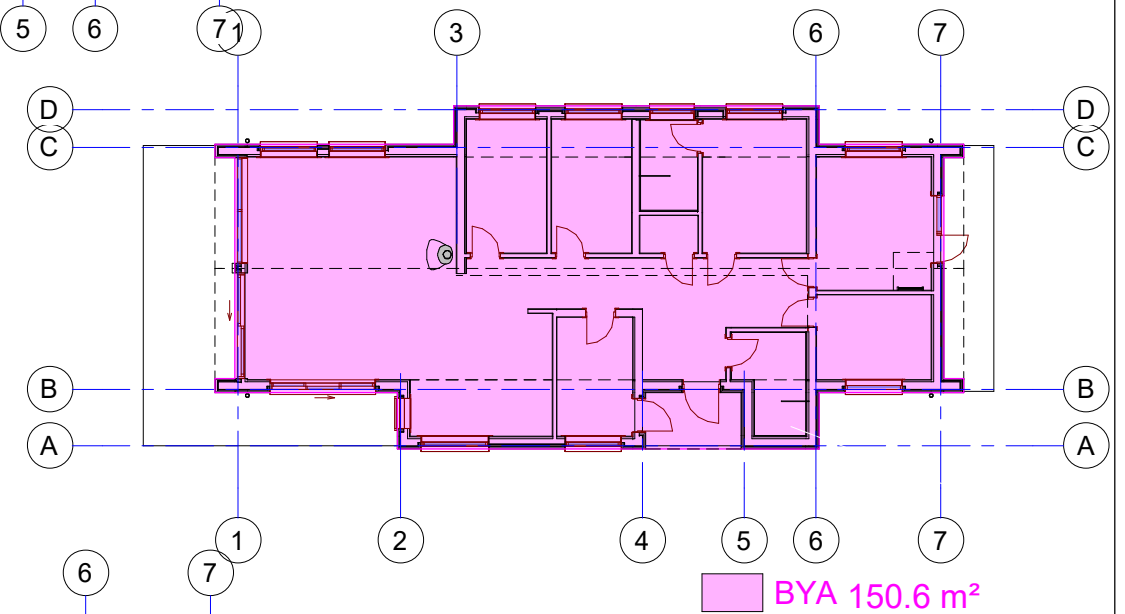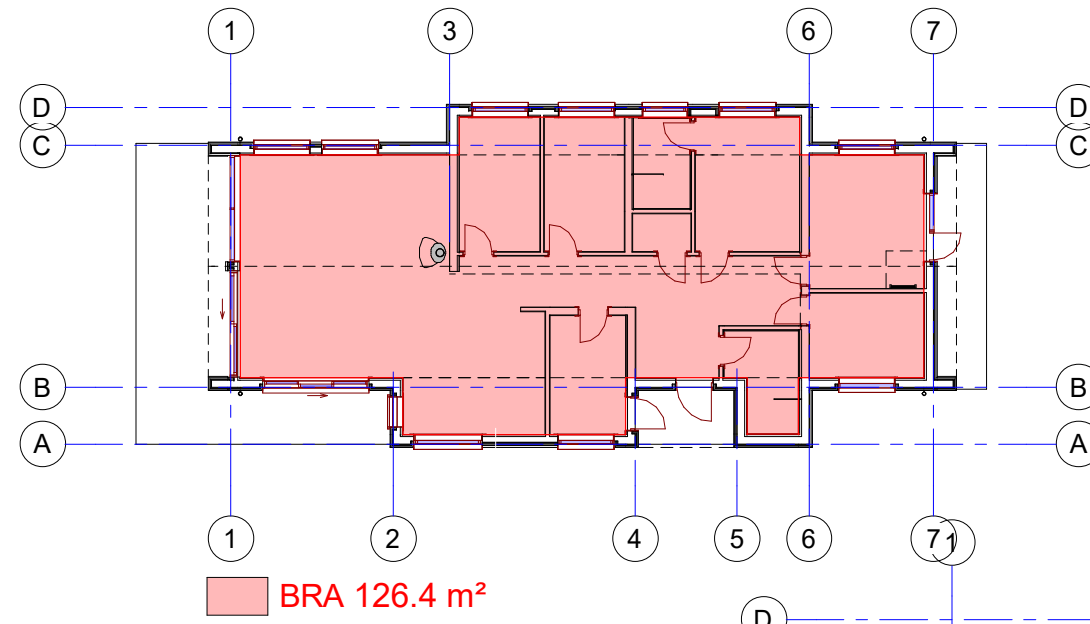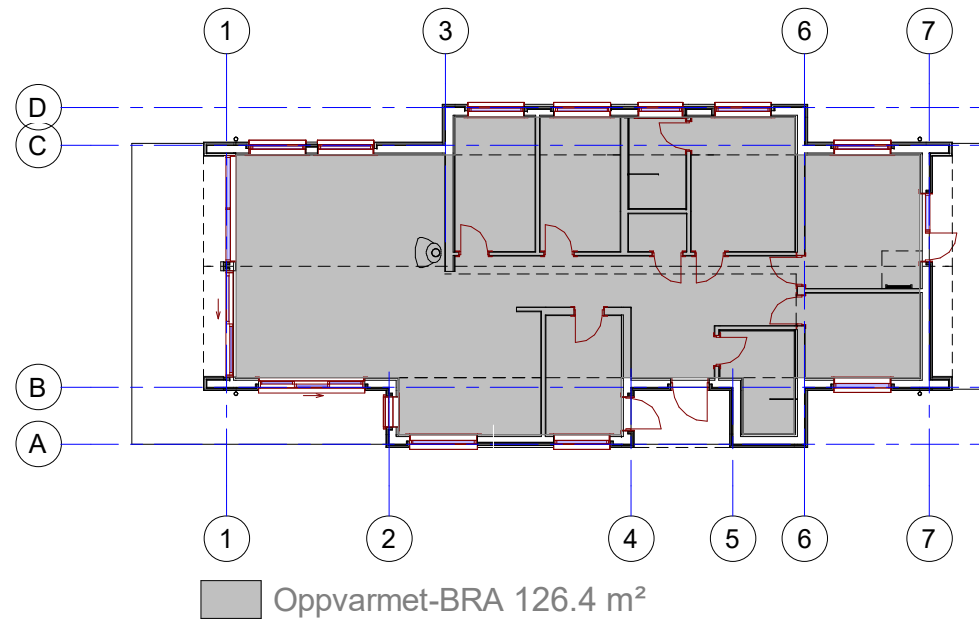

Total:

BRA	126.4 m ²
Oppvarmet-BRA	126.4 m ²
T-BRA	129.1 m ²
BTA	146.8 m ²
BYA	150.6 m ²

Note:
BRA equals W-BRA

NB Denne tegning kan inneholde symboler og detaljer som ikke overensstemmer med kontrakten og beskrivelsen. I disse tilfellene skal disse tolkes i følgende prioritert rekkefølge: Kontrakt, Beskrivelser, Tegninger.

© Alle rettigheter tilhører utførende for prosjekteringen, kopiering eller bruk av disse tegningene er forbudt uten skriftlig samtykke!

		MWC HOUSE UAB		CONTRACTOR		MWC HYTTER AS	
		Gamybos g.6		CUSTOMER		-	
		LT-76128 Siauliai, Lietuva		KOMMUNE		-	
		Tel.+370 41 502425		BUILDING SITE ADDRESS		Gnr., Bnr.	
CERTIFICATE NO.	POSITION	NAME, SURNAME	SIGNATURE	DATE	BRA, Oppvarmet-BRA, T-BRA, BTA, BYA		PAPER SIZE
	ARCHITECT	I. Šimkienė		2024.04.29			A-3
					PROJECT NUMBER	PART	SCALE
					SVARTISEN 127A-1- Hems	ARCHITECTURAL	As indicated
							DRAWING NO.
							8.
							2